


MIRADOR DE LA DEHESA

Cerro del Baile, P-05/02
SAN SEBASTIÁN DE LOS REYES (MADRID)

Vivienda 1 3D
Bloque 1 - Portal A
Planta baja
Puerta A

Superficie útil interior	89,13m ²
Superficie útil exterior	73,01m ²
Superficie útil total	162,14m ²
Superficie construida total*	138,57m ²

* incluye parte proporcional de zonas comunes

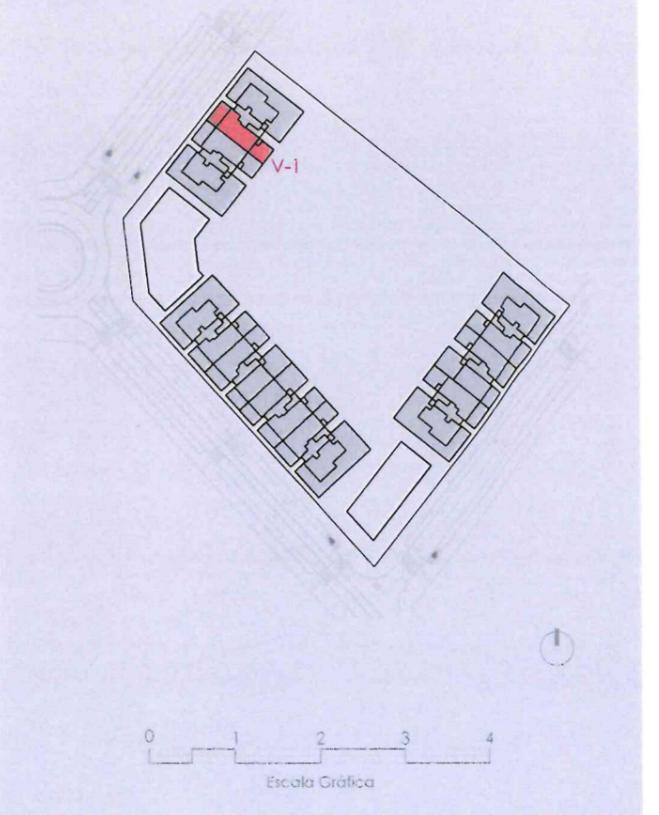

PROYECTO EN

OBRANUEVA • COM

COMERCIALIZA

PROEL

ARQUITECTOS

s m l

El presente documento es de carácter Informativo y podría experimentar variaciones por exigencias técnicas del Proyecto. Todo mobiliario, incluido el de cocina y pavimentos, son meramente decorativos y orientativos. Las superficies expresadas son aproximadas, pudiendo experimentar modificaciones por razones de índole técnica en el desarrollo de la tramitación de la Licencia Urbanística y en la ejecución de las obras.


MIRADOR DE LA DEHESA

Cerro del Baile, P-05/02
SAN SEBASTIÁN DE LOS REYES (MADRID)

Vivienda 2 3D
Bloque 1 - Portal A
Planta baja
Puerta B

Superficie útil interior	90,59m ²
Superficie útil exterior	204,61m ²
Superficie útil total	295,20m ²
Superficie construida total*	181,68m ²

* incluye parte proporcional de zonas comunes.

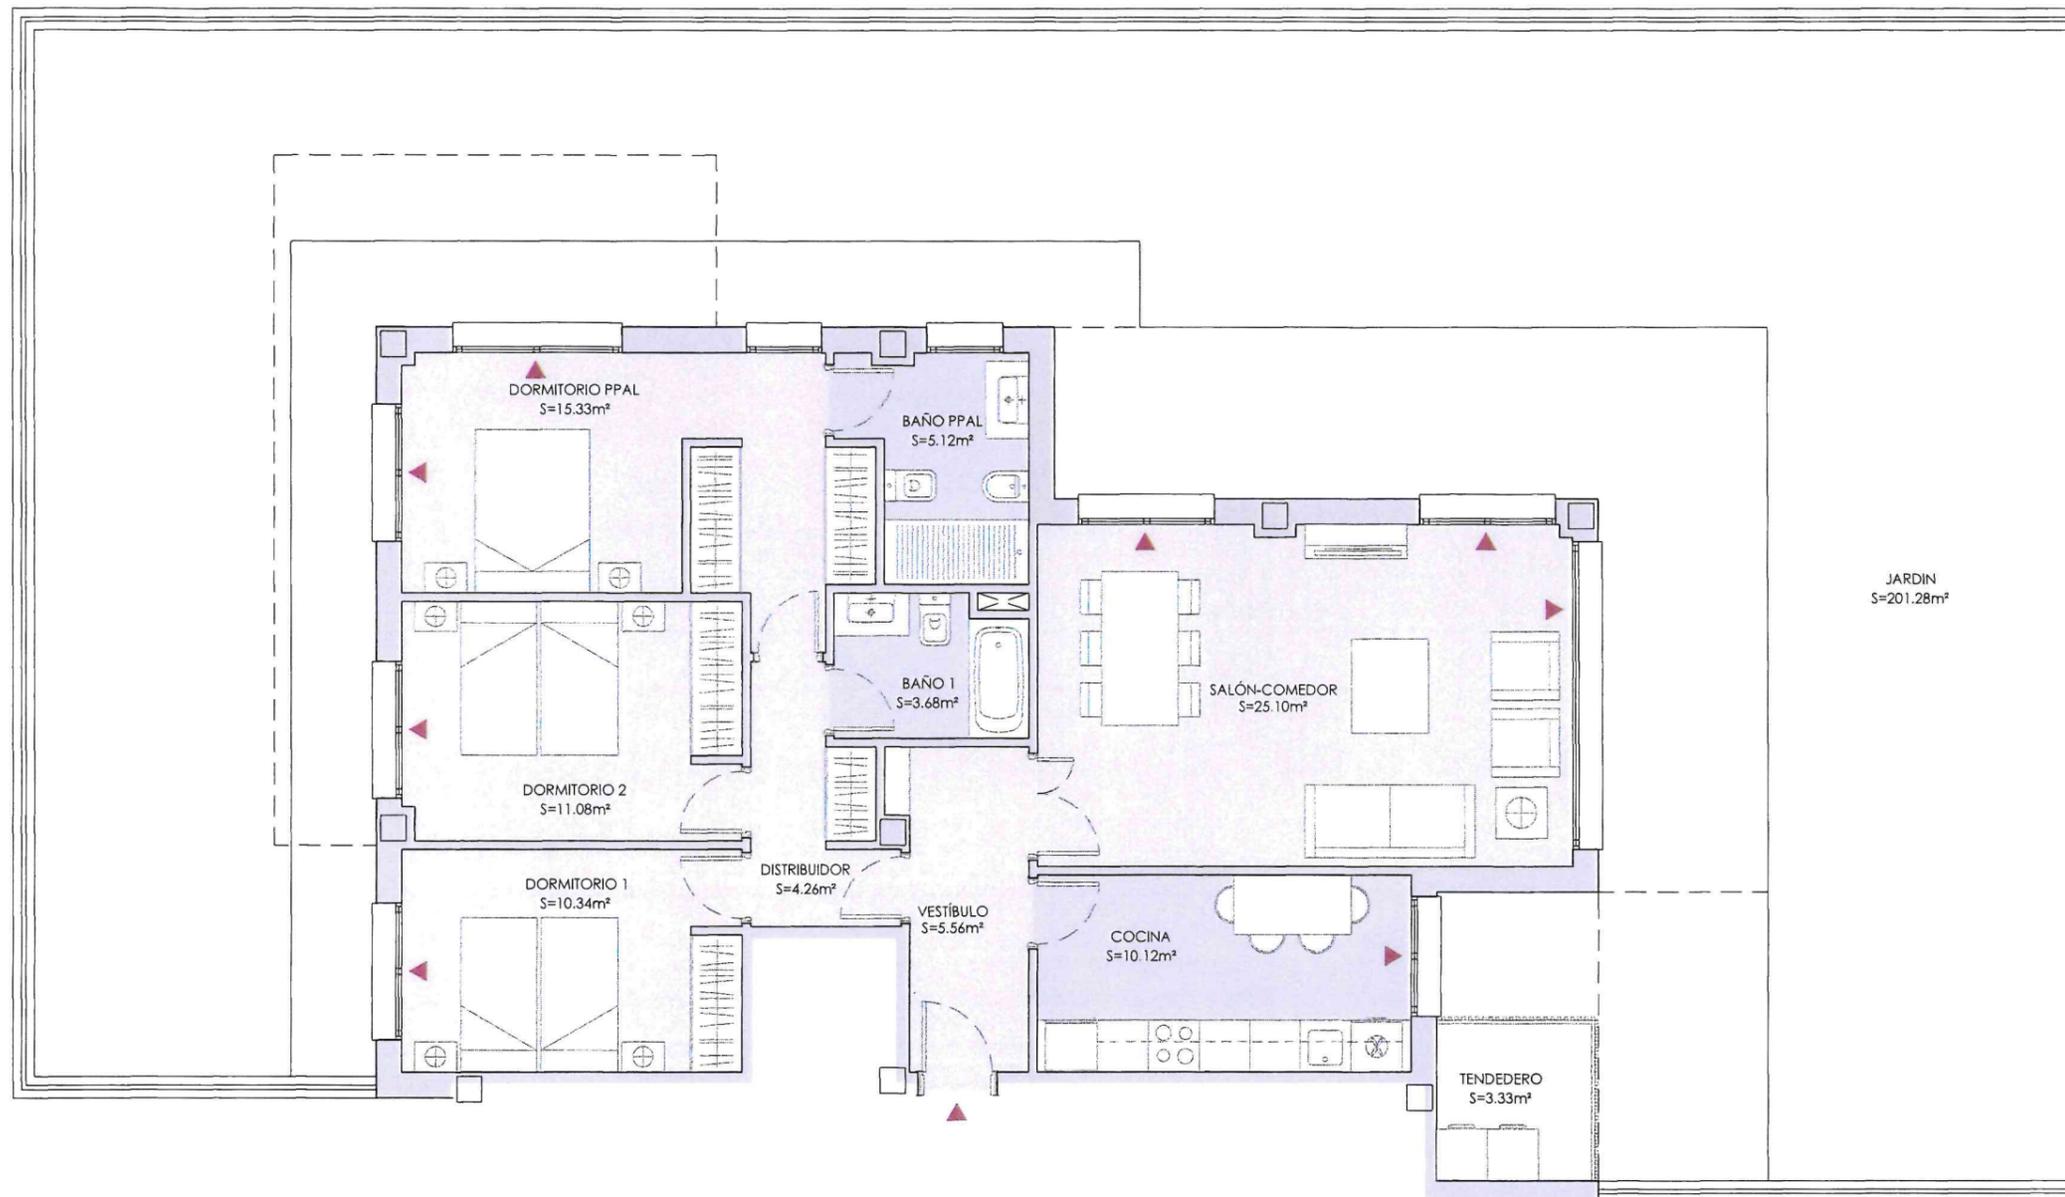

PROYECTO EN



OBRANUEVA • COM


COMERCIALIZA

PROEL >

ARQUITECTOS

s m l

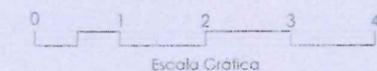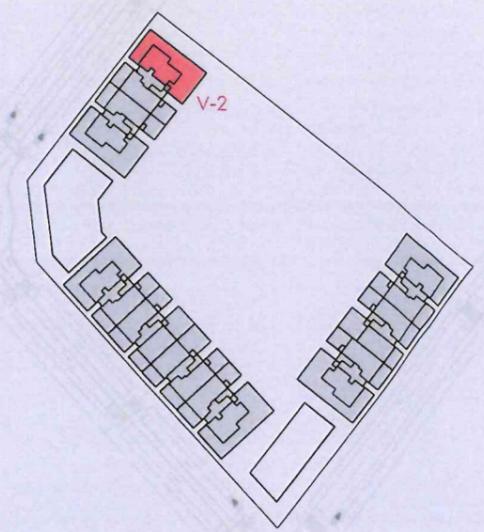

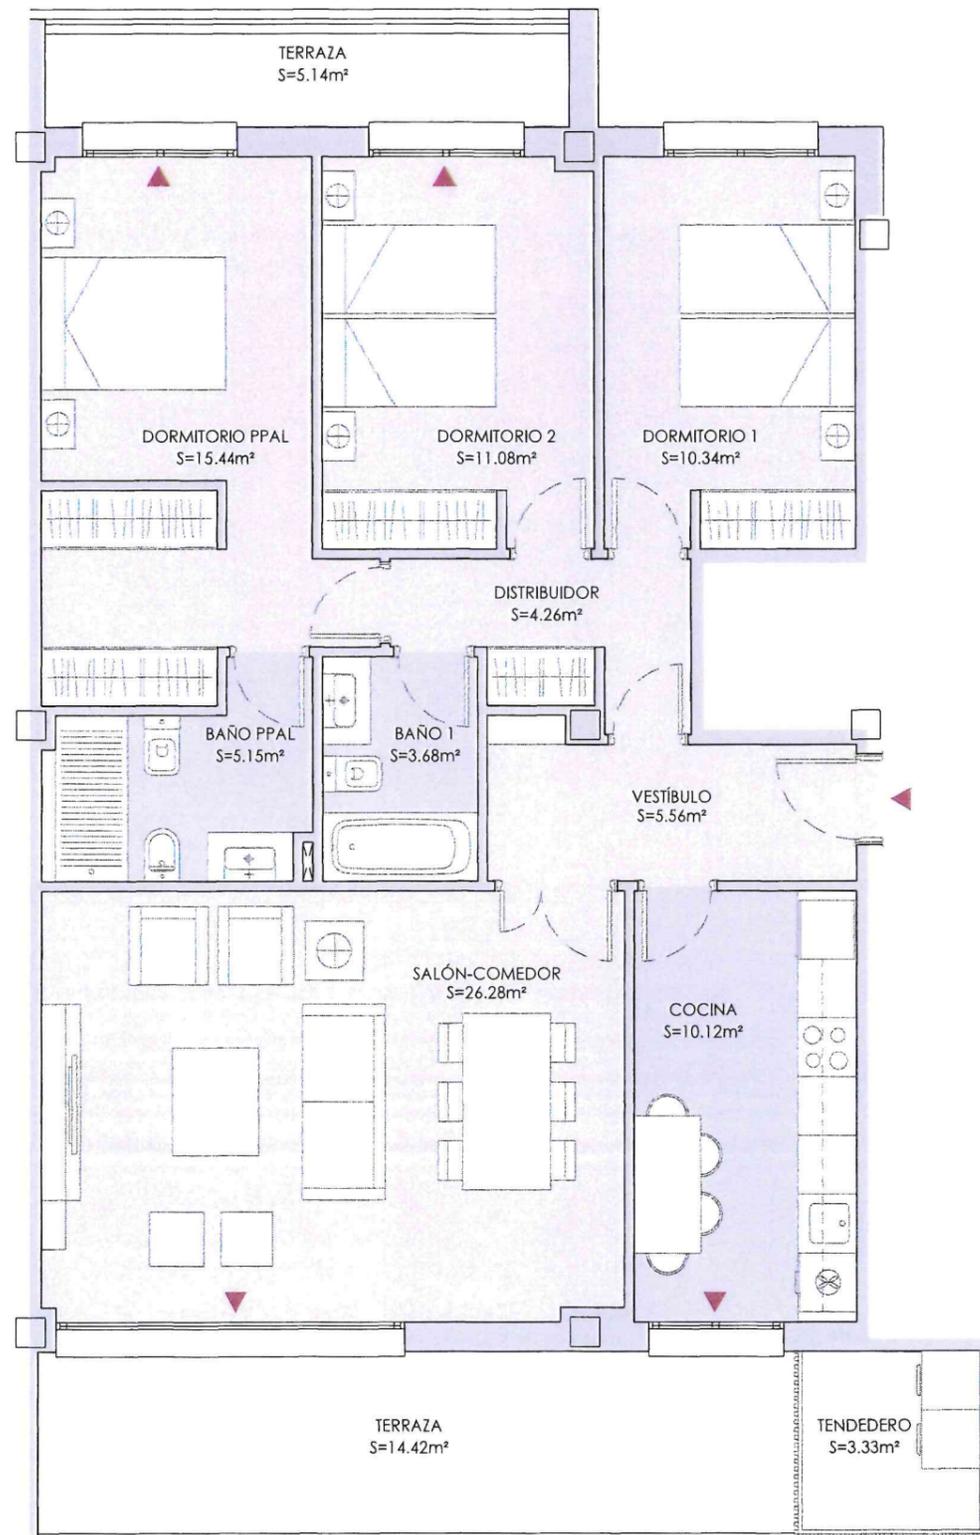


MIRADOR DE LA DEHESA

Cerro del Baile, P-05/02
SAN SEBASTIÁN DE LOS REYES (MADRID)

Vivienda 3 3D
Bloque 1 - Portal A
Planta primera
Puerta A

Superficie útil interior	91,91m ²
Superficie útil exterior	22,89m ²
Superficie útil total	114,80m ²
Superficie construida total*	143,69m ²

* incluye parte proporcional de zonas comunes

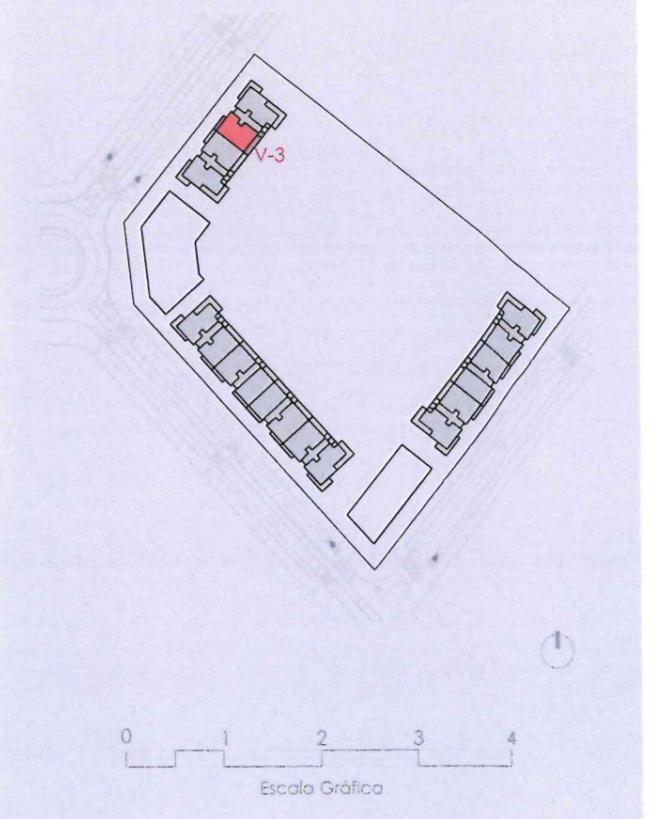

PROYECTO EN

OBRANUEVA • COM


COMERCIALIZA

PROEL

ARQUITECTOS

s m l



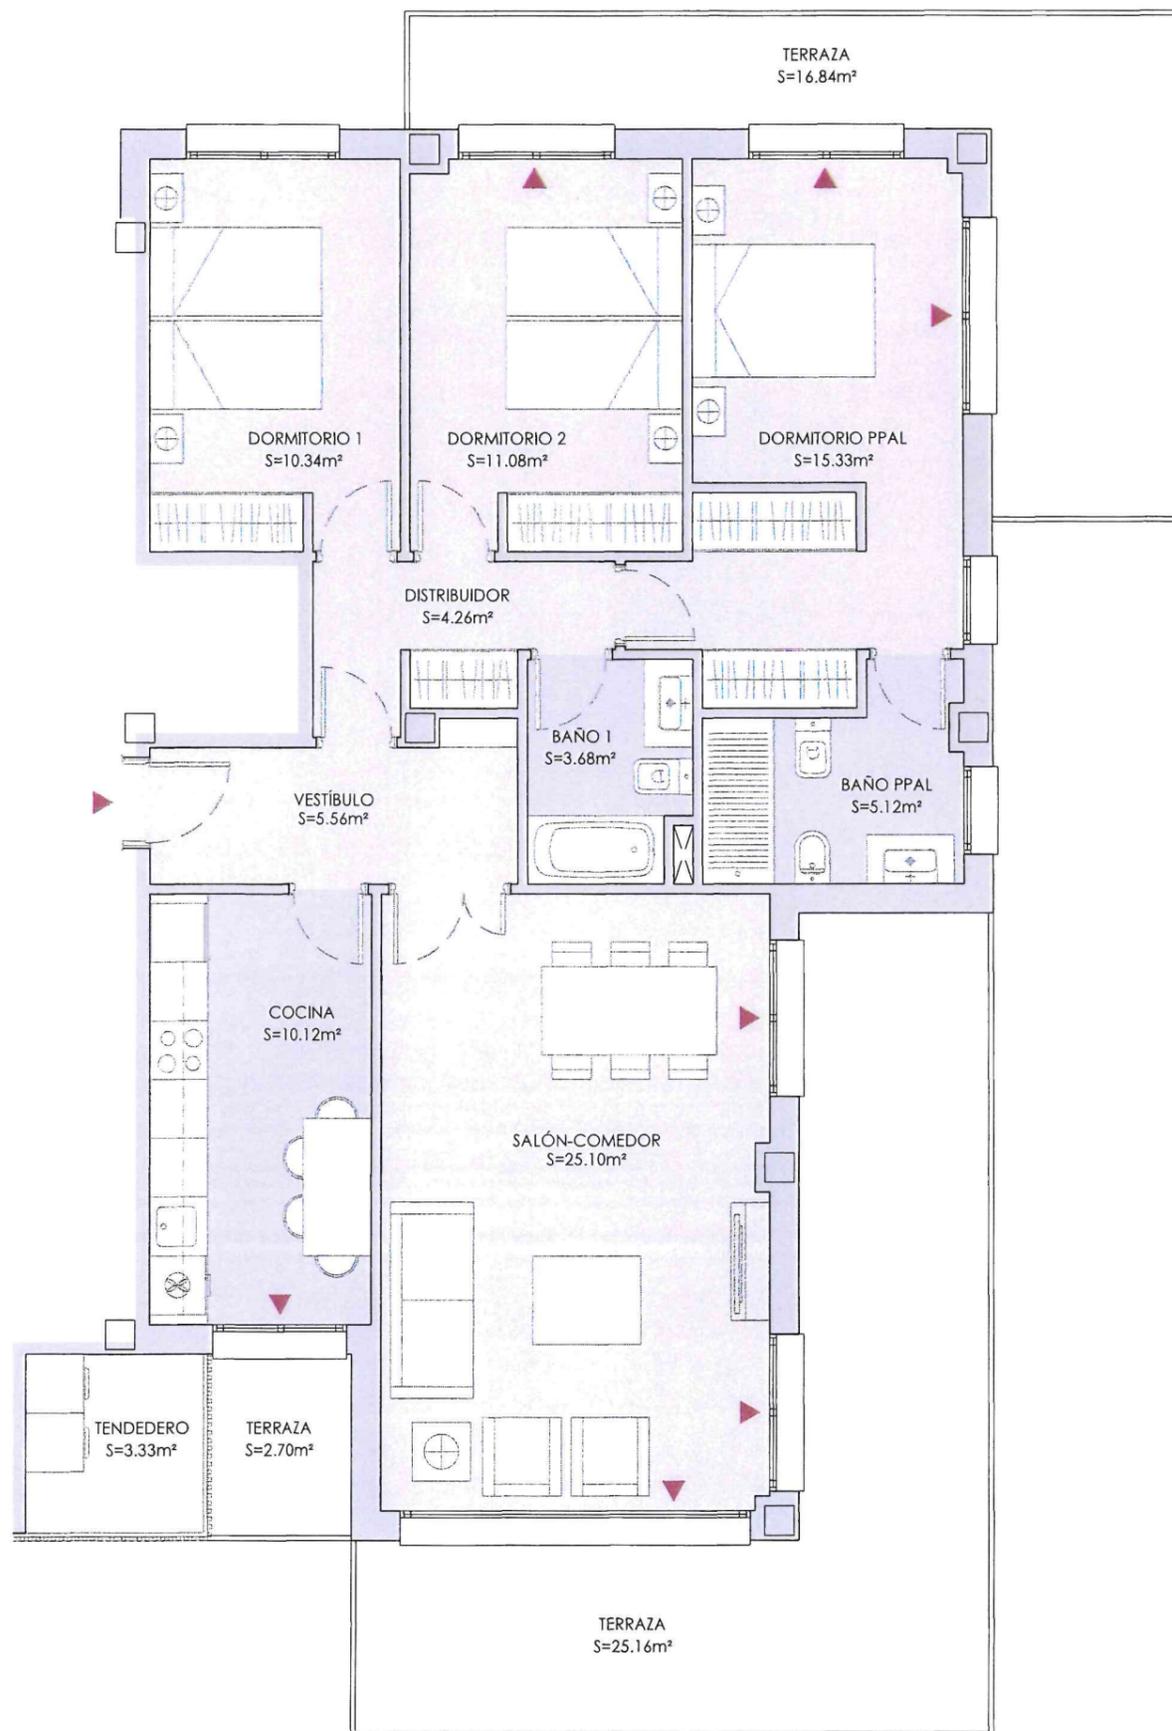



MIRADOR DE LA DEHESA

Cerro del Baile, P-05/02
SAN SEBASTIÁN DE LOS REYES (MADRID)

Vivienda 4 3D
Bloque 1 - Portal A
Planta primera
Puerta B

Superficie útil interior	90,59m ²
Superficie útil exterior	48,03m ²
Superficie útil total	138,62m ²
Superficie construida total*	172,88m ²

* incluye parte proporcional de zonas comunes.

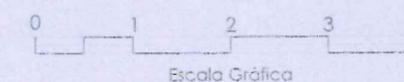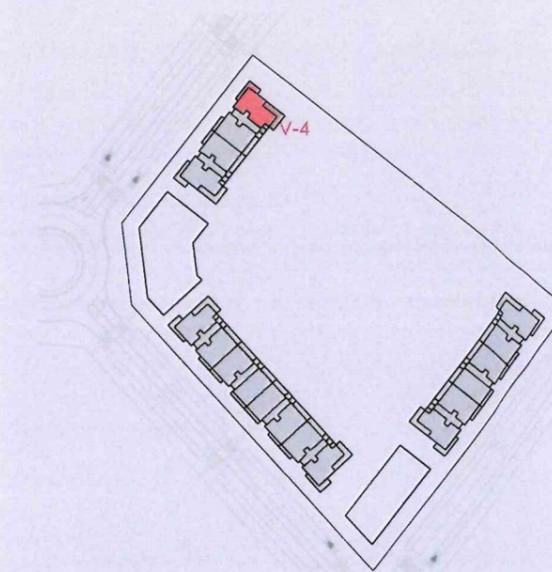

PROYECTO EN


OBRANUEVA • COM

COMERCIALIZA

PROEL

ARQUITECTOS

s m l

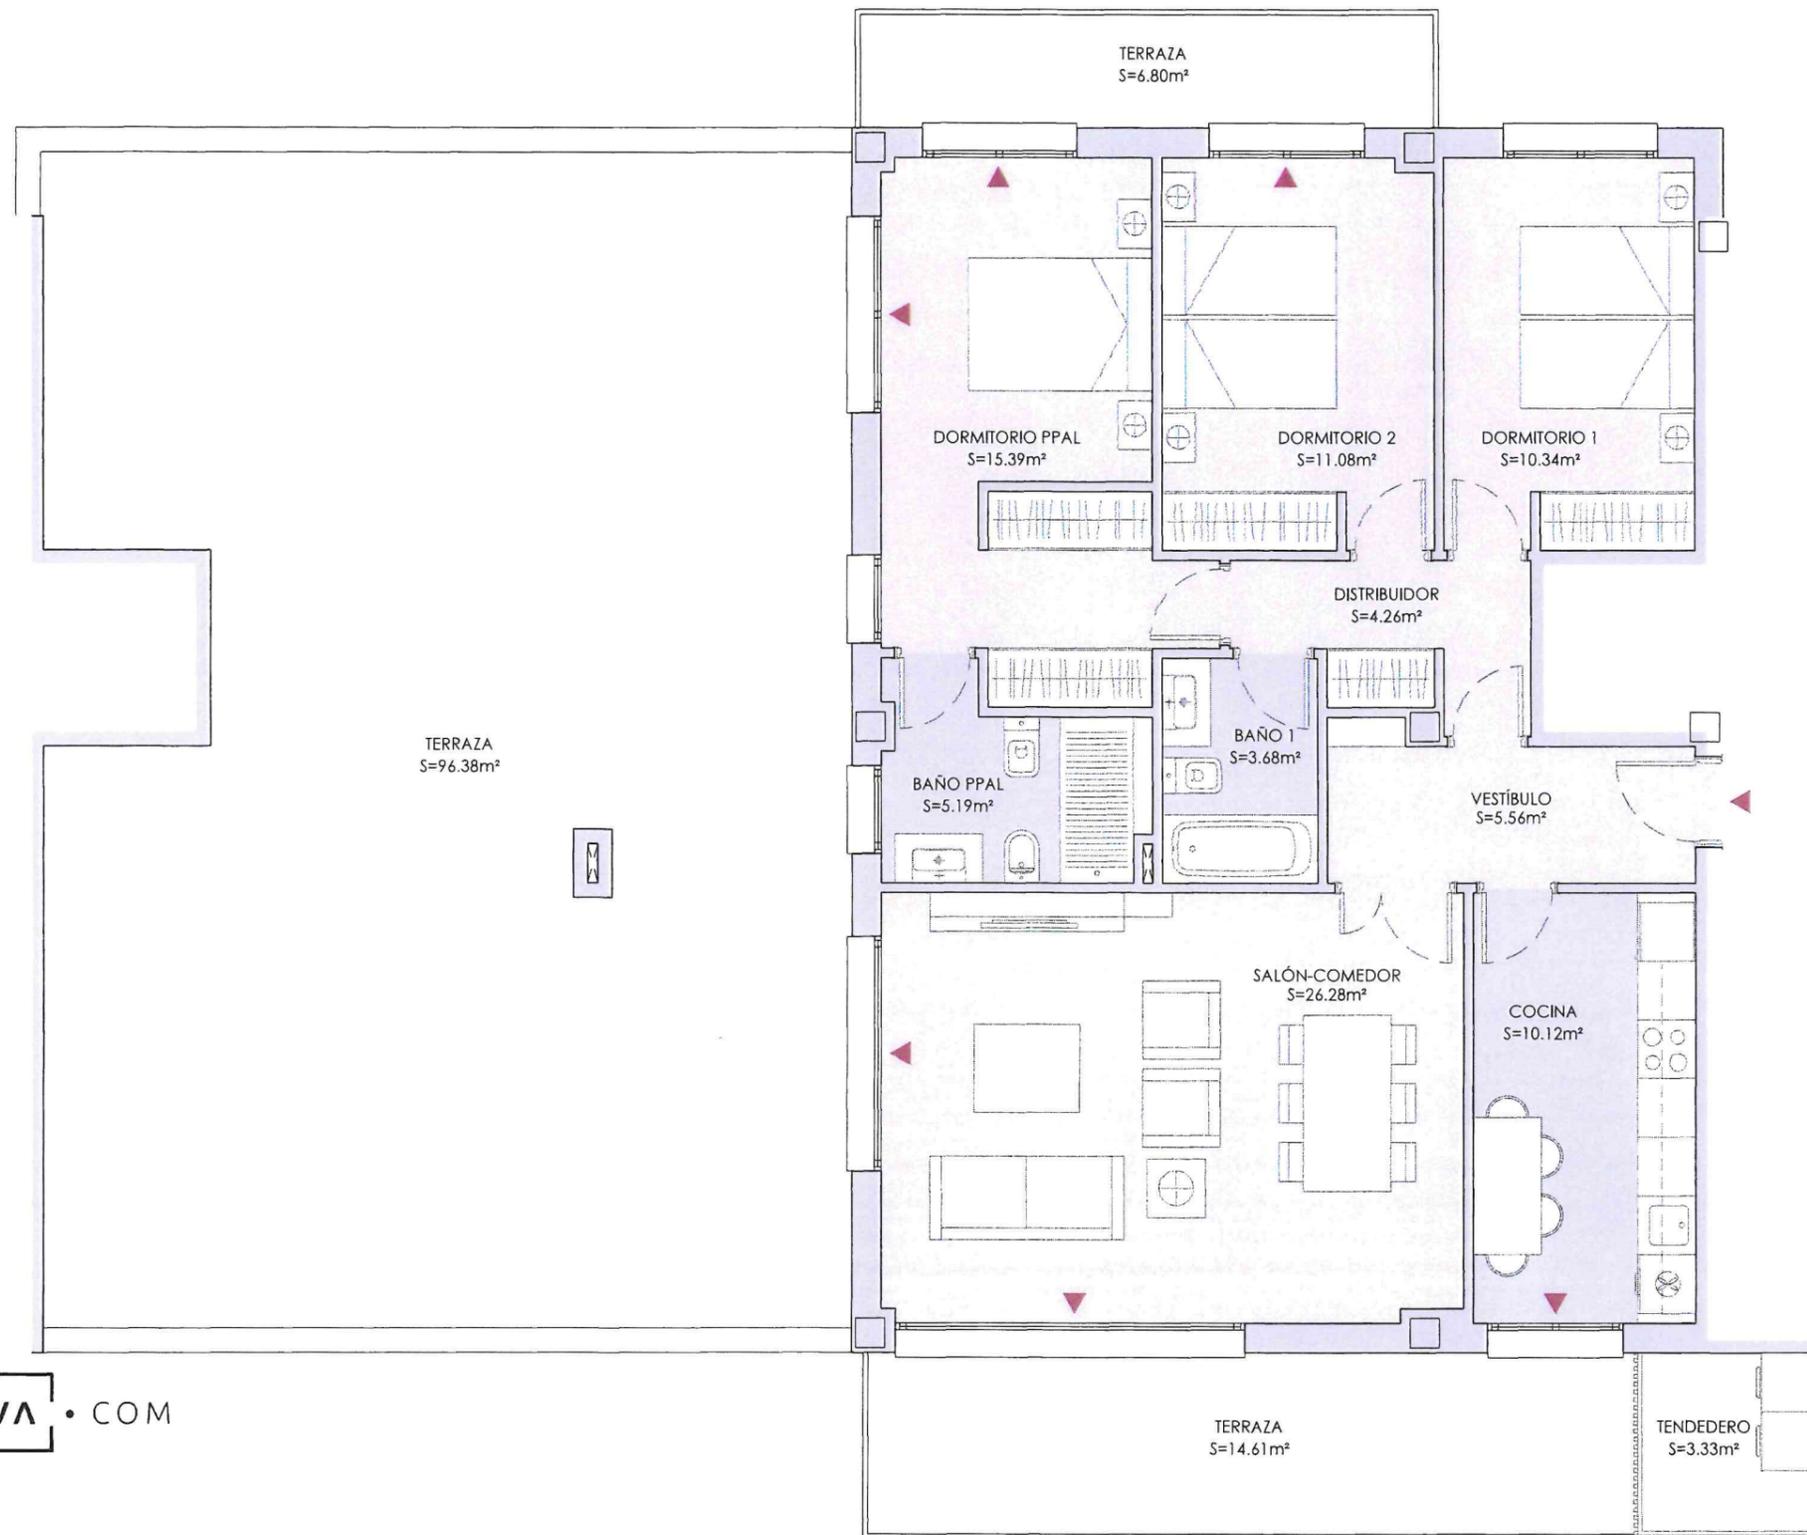


MIRADOR DE LA DEHESA

Cerro del Baile, P-05/02
SAN SEBASTIÁN DE LOS REYES (MADRID)

Vivienda 49 3D
Bloque 2 - Portal E
Planta cuarta
Puerta A

Superficie útil interior	91,91m ²
Superficie útil exterior	121,12m ²
Superficie útil total	213,02m ²
Superficie construida total*	158,76m ²

* incluye parte proporcional de zonas comunes

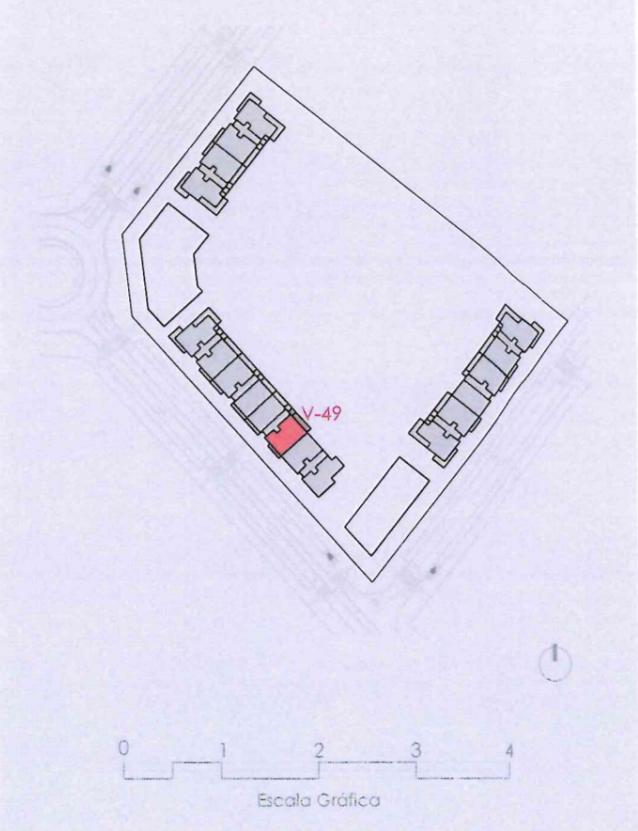

PROYECTO EN

OBRANUEVA • COM

COMERCIALIZA

PROEL >

ARQUITECTOS

s m l

El presente documento es de carácter informativo y podría experimentar variaciones por exigencias técnicas del Proyecto. Todo mobiliario, incluido el de cocina y pavimentos, son meramente decorativos y orientativos. Las superficies expresadas son aproximadas, pudiendo experimentar modificaciones por razones de índole técnica en el desarrollo de la tramitación de la Licencia Urbanística y en la ejecución de las obras.




MIRADOR DE LA DEHESA

Cerro del Baile, P-05/02
SAN SEBASTIÁN DE LOS REYES (MADRID)

Vivienda 42 2D
Bloque 2 - Portal E
Planta baja
Puerta B

Superficie útil interior	75,83m ²
Superficie útil exterior	93,65m ²
Superficie útil total	169,48m ²
Superficie construida total*	130,52m ²

* incluye parte proporcional de zonas comunes.

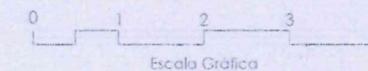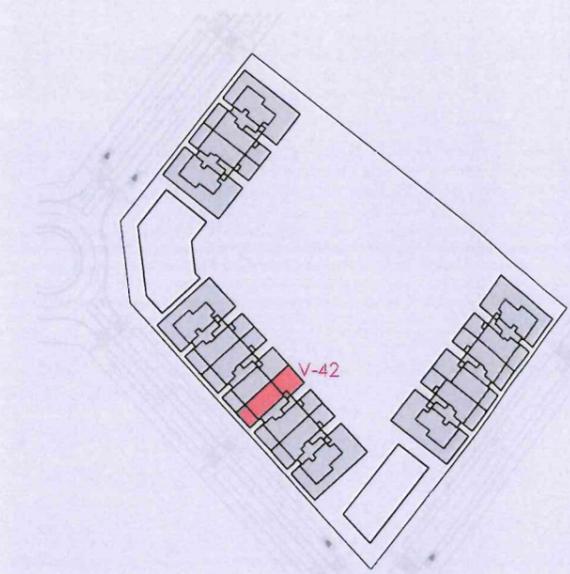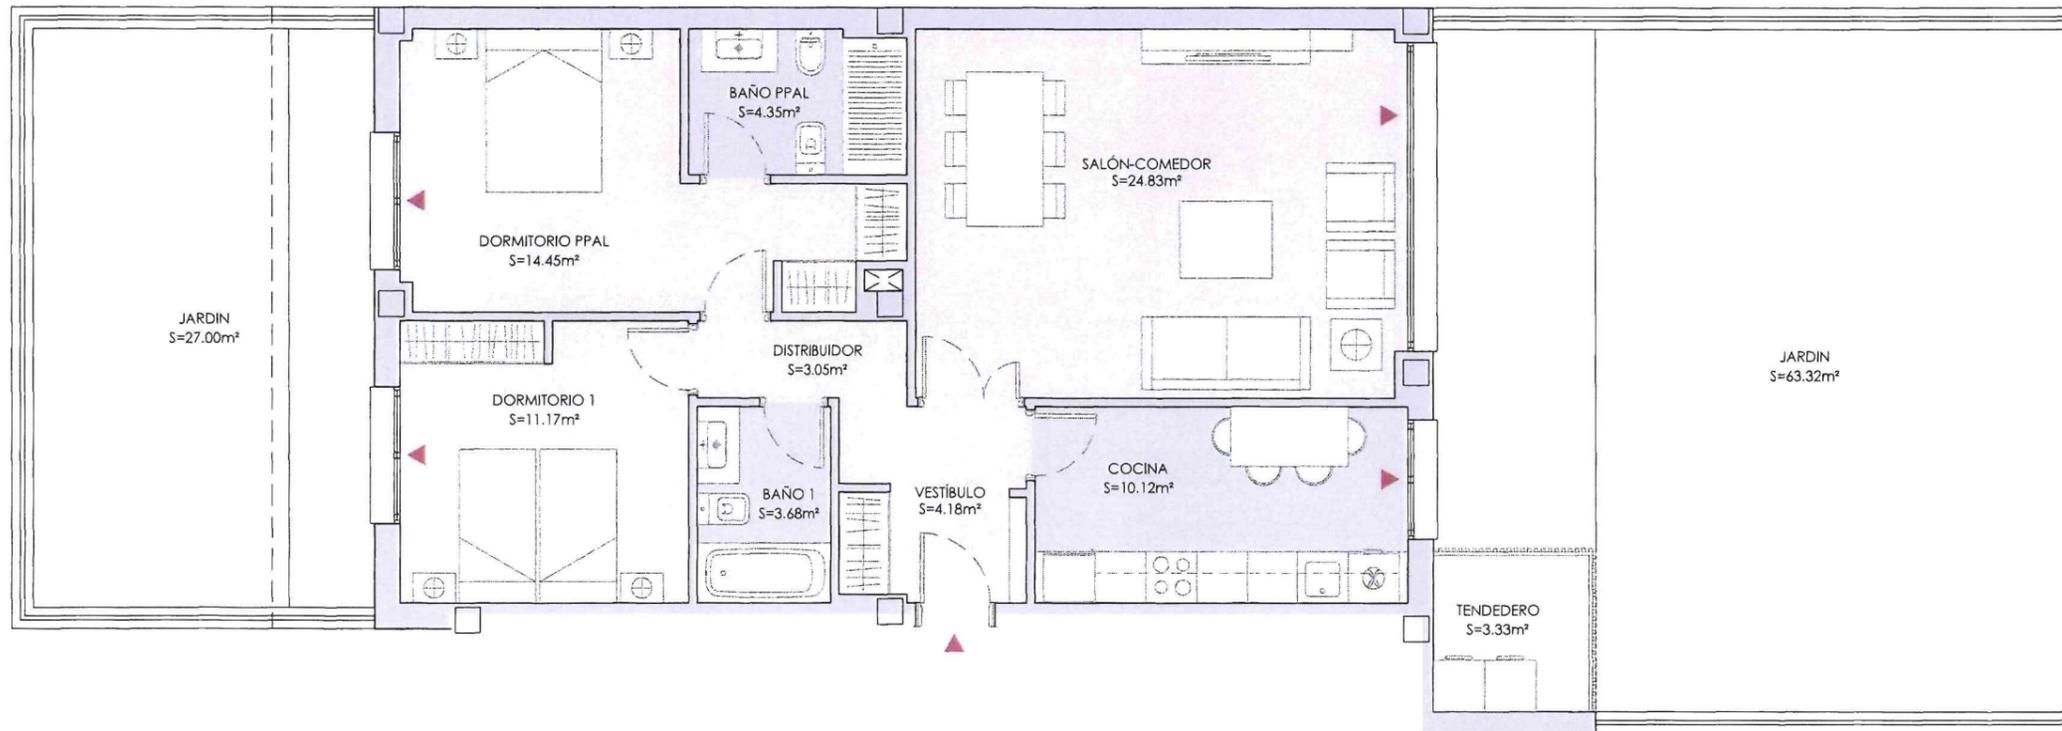

PROYECTO EN


OBRANUEVA • COM

COMERCIALIZA

PROEL

ARQUITECTOS

s m l

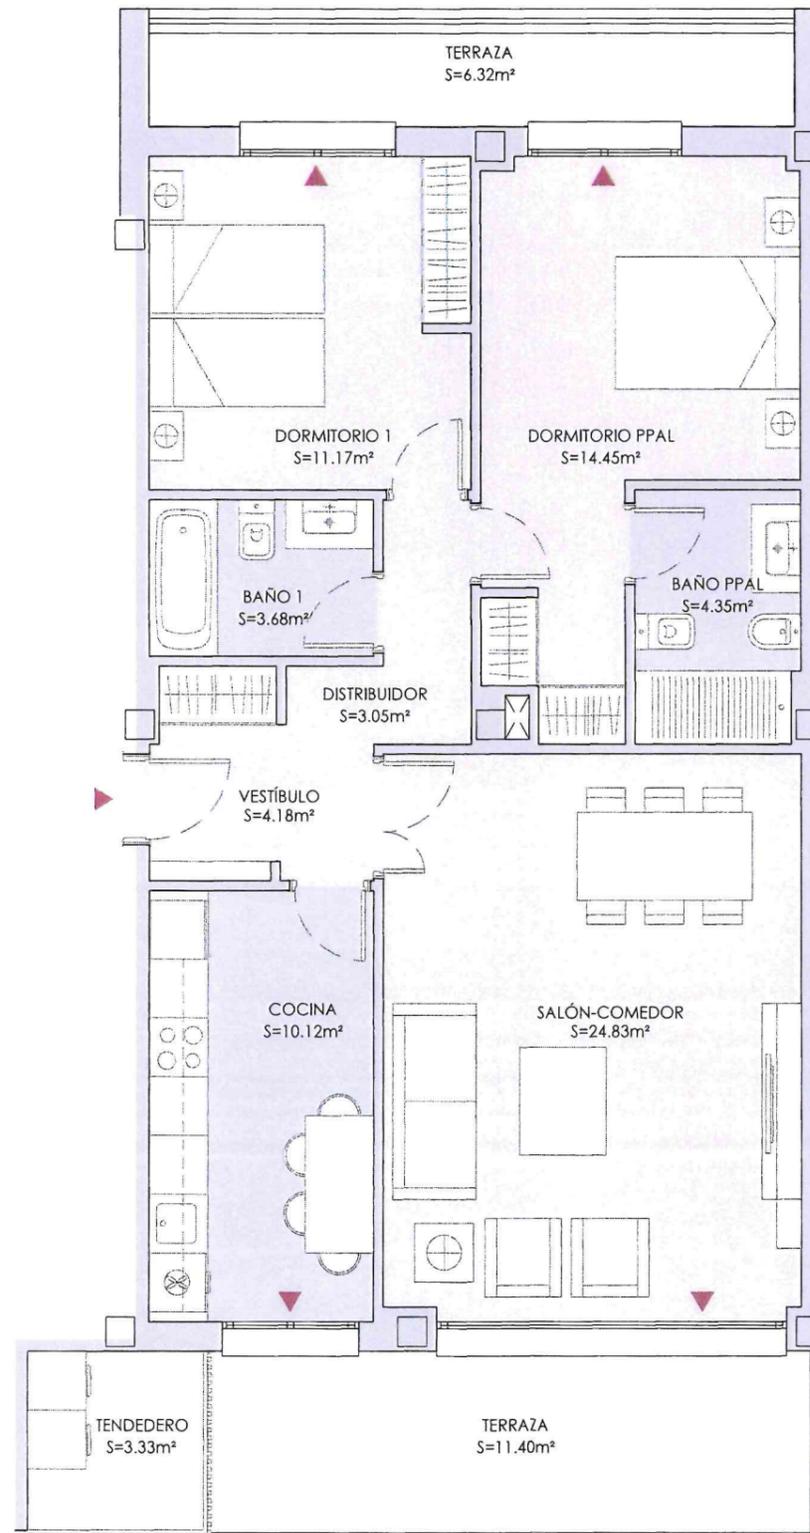


MIRADOR DE LA DEHESA

Cerro del Baile, P-05/02
SAN SEBASTIÁN DE LOS REYES (MADRID)

Vivienda 44 2D
Bloque 2 - Portal E
Planta primera
Puerta B

Superficie útil interior	75,83m ²
Superficie útil exterior	21,05m ²
Superficie útil total	96,88m ²
Superficie construida total*	125,49m ²

* incluye parte proporcional de zonas comunes.

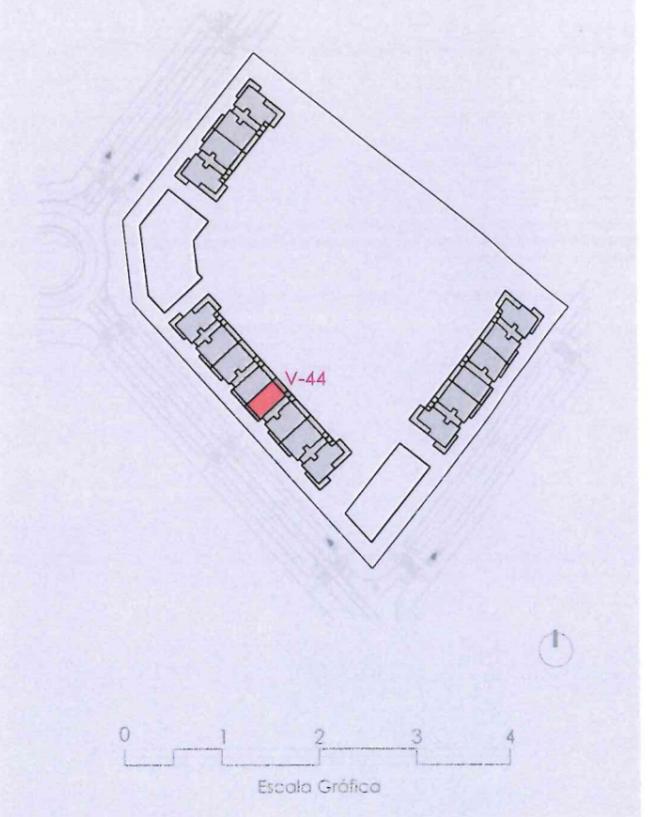

PROYECTO EN

OBRANUEVA • COM

COMERCIALIZA

PROEL

ARQUITECTOS

s m l